

BUSSI-OFFICINE - PLANIMETRIA GENERALE

IMPIANTO U.C.S.A.: I. IMPIANTO T4; Ia. pentaeritrite; Ib. formaldeide e urotropina; IMPIANTI NOBEL S.G.E.M.: 2. REPARTO BROMURO D'ETILENE; 3. REPARTO FOSGENE; 4. REPARTO TETRACLORURO DI CARBONIO; 5. REPARTO CLORURO DI CALCE; 6. REPARTO COMPRESSIONE E LIQUEFAZIONE CLORO; 7. REPARTO IPOCLORITO SODICO; 8. REPARTO ACIDO CLORIDRICO; 9. FABBRICATI EX IMPIANTO CELLULOSA CELLULOSA «BOSSO»; 10. CENTRALE TERMICA; 11. OFFICINA MECCANICA n° 1; 12. REPARTO ELETTROLISI CLORATI; 13. REPARTO TRICLOROETILENE; 14. CENTRALE ELETTRICA TIRINO MEDIO;

15. DIVERSI (uffici, abit. civ., laborat., magazz., depos.); 16. REPARTO CLORURO DI ZOLFO; 17. REPARTO ELETTROLISI A MERCURIO; 18. REPARTO A.T.D. AL BROMURO; 19. REPARTO FUSIONE SODA; 20. EX IMPIANTO S.I.M.E.; 21. ABITAZIONI CIVILI; 22. REPARTO COMPRESSIONE IDROGENO; 23. REPARTO NITRATO DI POTASSIO; 24. REPARTO SINTESI AMMONIACA; 25. REPARTO ACIDO NITRICO; 26. REPARTO NITRATO AMMONICO; 27. REPARTO ELETTROLISI FAUSER; 28. REPARTO FALEGNAMERIA; 29. REPARTO CLORURO D'ETILE; 30. TORRI ABBATTIMENTO CLORO; 31. REPARTO A.T.D. AL CLORURO D'ETILE.

Decreto n. 35 del 1915: gli impianti di Bussi sono dichiarati ausiliari

Bussi, li 30 Novembre 1915


**LEGIONE TERRITORIALE
DEI CARABINIERI REALI**
di *Roma*

Stazione di *Bussi*

N. *1315* di prot.° Div. *3^a*

Risposta al *Comandante*
dal *27 settembre* N. *3539*

Divisione *3^a*
Sezione _____

OGGETTO

Stabilimenti ausiliari

C

Carte annesse N. *6*
Ditta Ermini - Firenze

Al *Ministero della Guerra*
Ufficio Comunicazioni e Contabilità
Roma

Il Maresciallo d'alloggio e rich.
Comandante la Stazione
Pinisi

Il Maresciallo d'alloggio e rich. Comandante la Stazione
Il Maresciallo d'alloggio e rich. Comandante la Stazione

* Il fascicolo preventivo se riservato, segue ecc.
- Per le lettere dirette al Ministero e fascicolo se intestato Generale avere quilibet Direzione generale


Costruzione dello stabilimento Azogeno 1925




Stabilimento Azogeno in attività 1929



Centro Chimico Militare Impianto Difosgene 1932

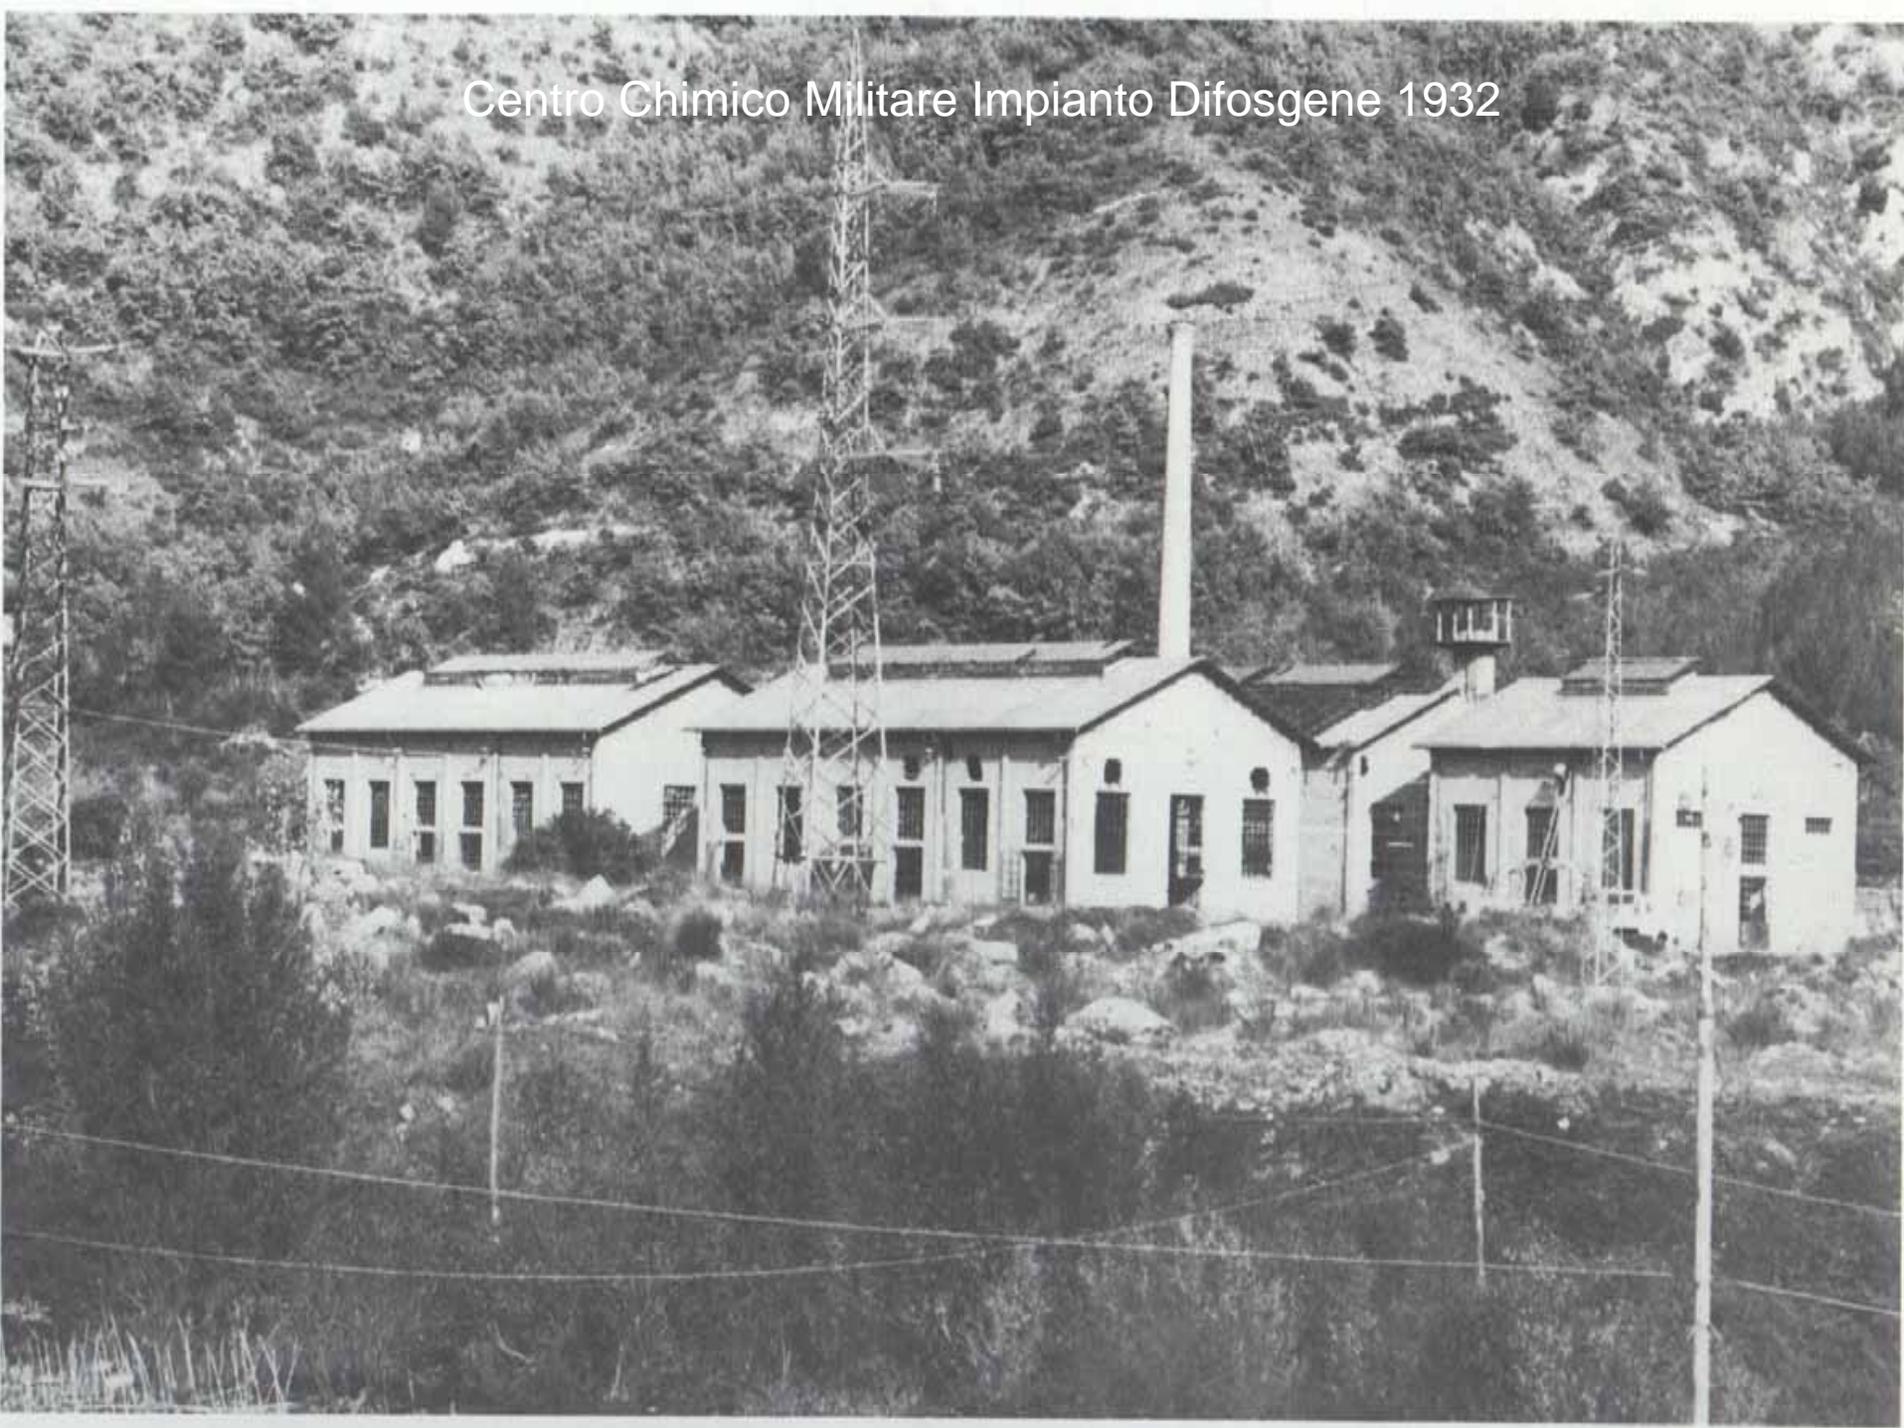


Impianti Centro Chimico Militare 1933

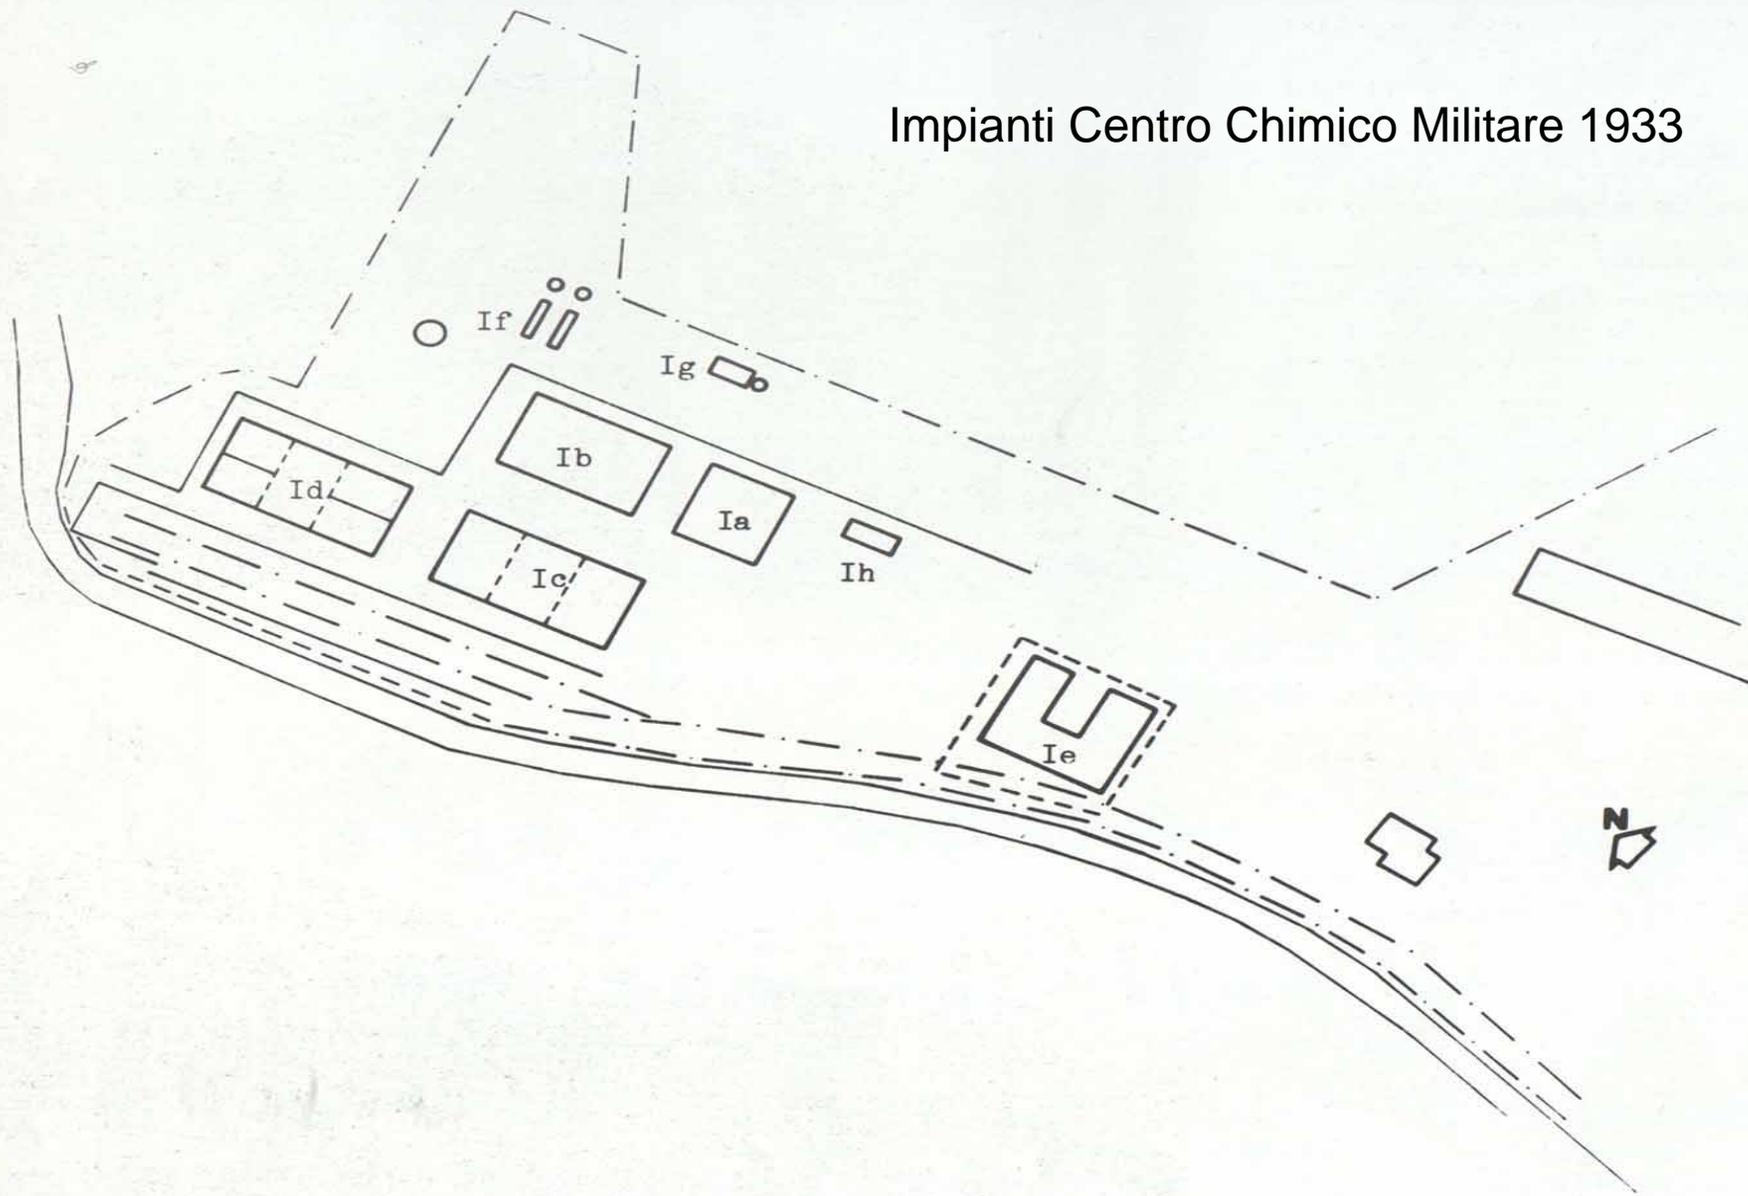




PLANIMETRIA GENERALE

IMPIANTI C.C.M.: I. IMPIANTO DIFOSGENE; Ia. cloroformiato; Ib. reazione; Ic. distillazione; Id. laboratorio. magazzino. servizi generali; Ie. deposito fusti; If. abbattimento; Ig. ventilazione; Ih. officina meccanica.

Centro Chimico Militare. Impianto di Yprite 1933

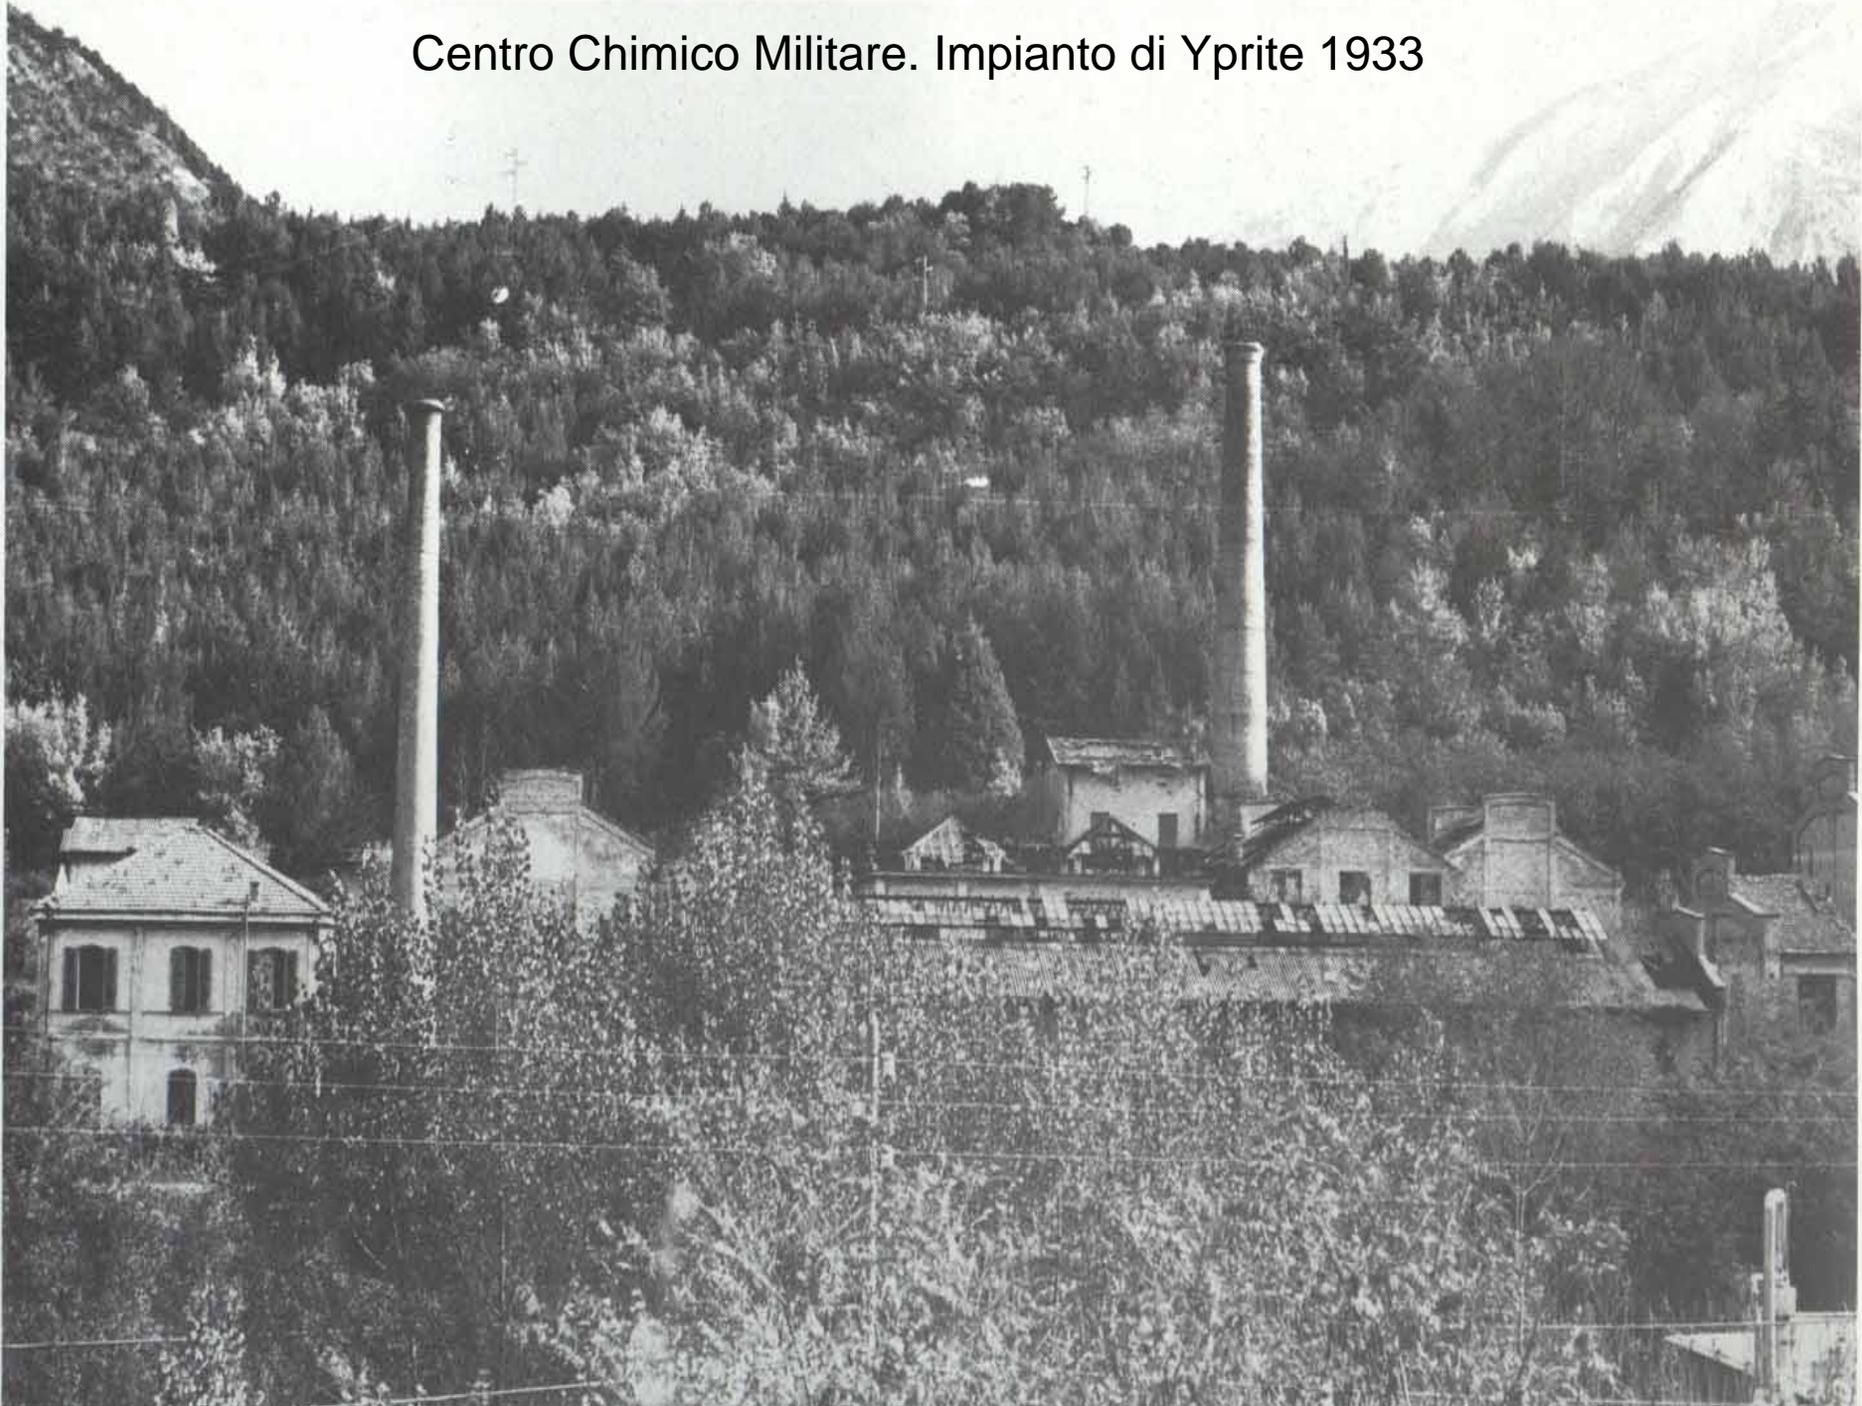

Disegni di impianti militari 1935

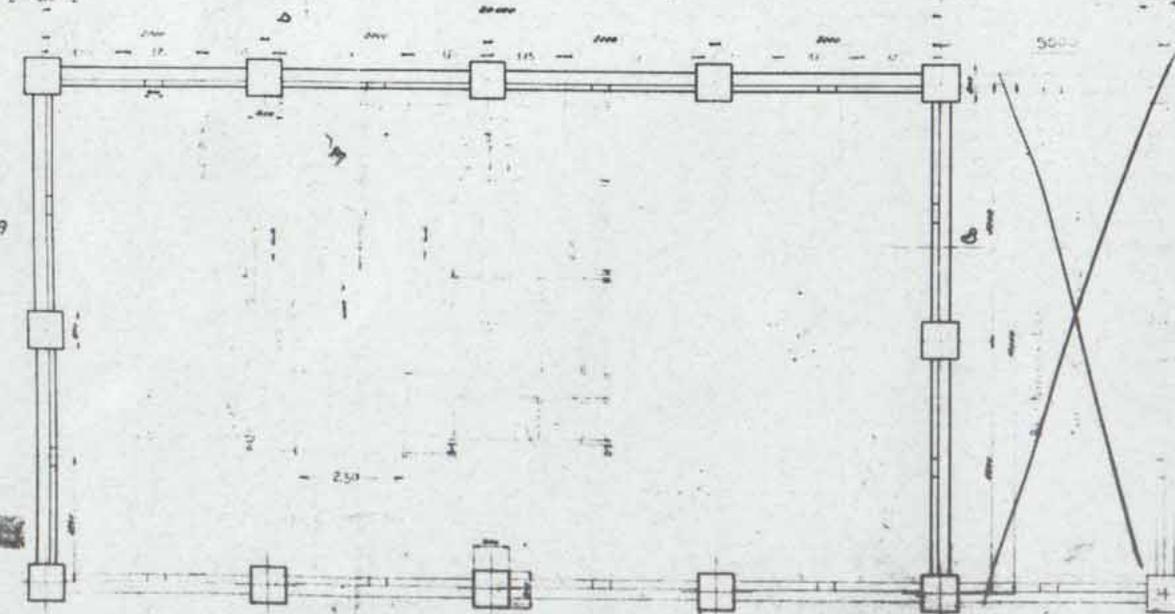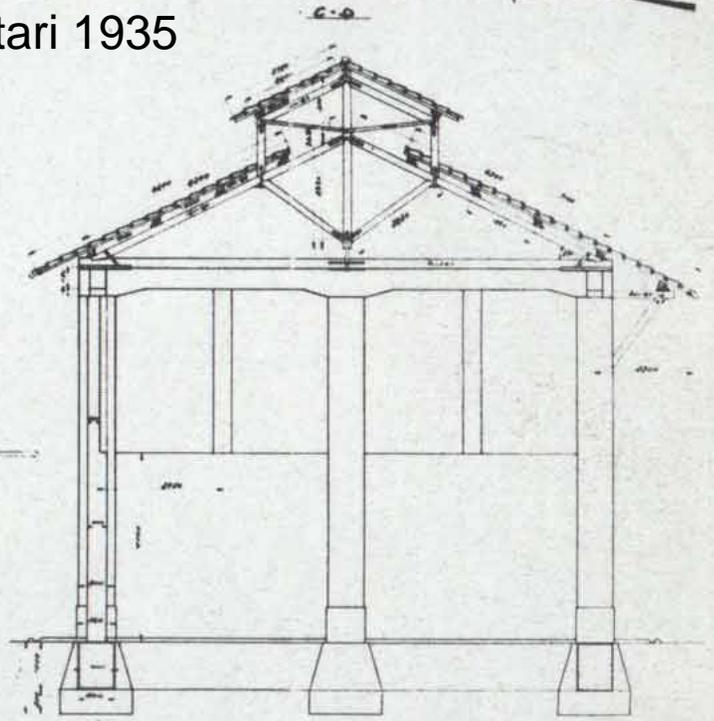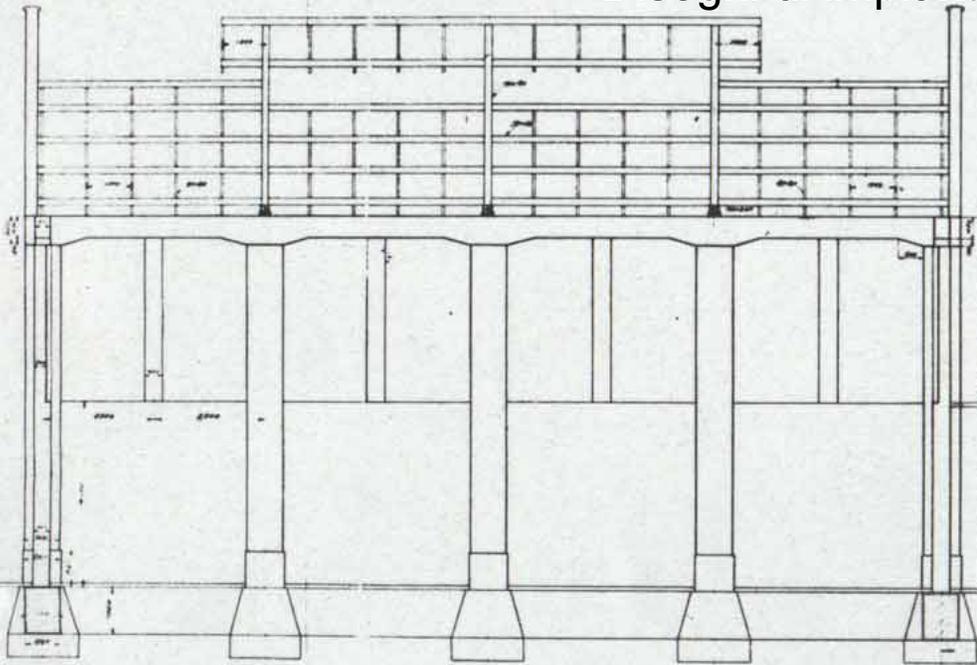

VA BENZI

VA BENZI

313

IMPIANTI MILITARI

A: FABBRICATO NAZOTAZIONE E COPLAZIONE

313

Scala 1:50

Nuova Sistemazione Reparto distillazione Y

A.L.M. 11

DEPARTO	ESTABILIMENTO	DI	BUSSI
REPARTO	NAZOTAZIONE	E	COPLAZIONE
DISSEGNIATORE			
SCALE	OFF. TECNICO		
PRODOTTORE			

Informazioni per assunzione alla Dinamite Nobel di Pratola Peligna



Sottosegretariato di Stato per le Fabbricazioni di Guerra

IV DELEGAZIONE INTERPROVINCIALE

UFFICIO MILITARE DEL SERVIZIO ISPETTIVO DISCIPLINARE

Presso le «DINAMITE NOBEL» di Pratola Peligna

Prot. N. 51506

Allegati 2

Pratola Peligna, li 10/5/42 XX

OGGETTO: Richiesta informazioni sul conto di personale e stabilimenti Ausiliari.

P. N. F. - SEGRETERIA POLITICA
Data di Arrivo
16 MAGGIO 1942
N.° di Prot. 51506

Alla SPETT. FEDERAZIONE DEI FASCI
DI COMBATTIMENTO DI
CHIETI

Pregasi compiacersi fornire dettagliate informazioni sui soli precedenti politici del sotto-notato individuo, non senza esprimere MOTIVATO PARERE sulla convenienza o meno di rimanerlo in servizio presso la locale "Dinamite Nobel" che, essendo Stabilimento Ausiliario di produzione bellica, non può, ai sensi di vigenti disposizioni, trattenere personale che non sia politicamente incensurato.

Trattandosi di notizie che interessano direttamente ed esclusivamente la Nazione in guerra la risposta sarà gradita con la MAGGIORE SOLLECITUDINE POSSIBILE dovendosene con uguale celerità riferire ai superiori del Fabbriguerra.

IL MAGGIORE GC. RR.
Attesto S. I. D.
Dr. N. Alba Fortunato



Nullaosta per l'assunzione

PARTITO NAZIONALE FASCISTA

FEDERAZIONE DEI FASCI DI COMBATTIMENTO
CHIETI

Ortona a mare, ~~2~~ ~~Febbraio~~ 1942 XX^o
Telefono n. 53

FASCIO DI COMBATTIMENTO DI ORTONA A MARE

N. di protocollo 407.....

Risposta al foglio N. 2705..... ML/r AL SEGRETARIO FEDERALE

del 25.1.1942 XX.....

dell'Ufficio

CHIETI

*Questura
L'Aquila*

OGGETTO: Nulla osta perchè l'operaio
nato in Ortona a mare il 29.4.1920, venga assunto al lavoro presso
il Dinamitificio della Società Dinamite Nobel in Pratela Peligna.

P.N.F. - SEGRETERIA POLITICA
Data di Arrivo
5 FEB. 1942
XX
N.° di Prot. 2705

IL SEGRETARIO DEL FASCIO
(Albertazzi Bruno)

Albertazzi Bruno

VINCERE