

Il Prefetto della Provincia di  
Chieti

Decreto  
prefettizio 5  
luglio 1901

Vista la domanda in data 7 Marzo 1901. del  
Presidente della Società Italiana di Elettro-  
chimica Volta diretta ad ottenere la concessio-  
ne di estrarre dal centro dell'alveo del fiume  
Orto in territorio di Bolognaro, metri cu-  
bi 30 mila di materiale per la costruzione  
di uno stabilimento Elettrochimico in Piano  
d'Orto;

Visto il parere favorevole del Genio Civile  
in data 15 Marzo 1901. Numero 181;


Visto il disciplinare proposto dal Genio  
Civile e firmato il 23 Maggio 1901. dal  
Signor Presidente della Società dimaunzi al  
legretario di questa Regia Prefettura delega-  
to ai contratti;

Visto l'articolo 169 della legge sui lavori pub-  
blici;


Decreta

Art. 1.º È data facoltà alla Società Italia-  
na di Elettrochimica Volta e per essa al suo,  
Presidente Signor Mario Michela di estrar-  
re per l'impianto dei suoi stabilimenti, in

# Planimetria della fabbrica 7 Marzo 1901

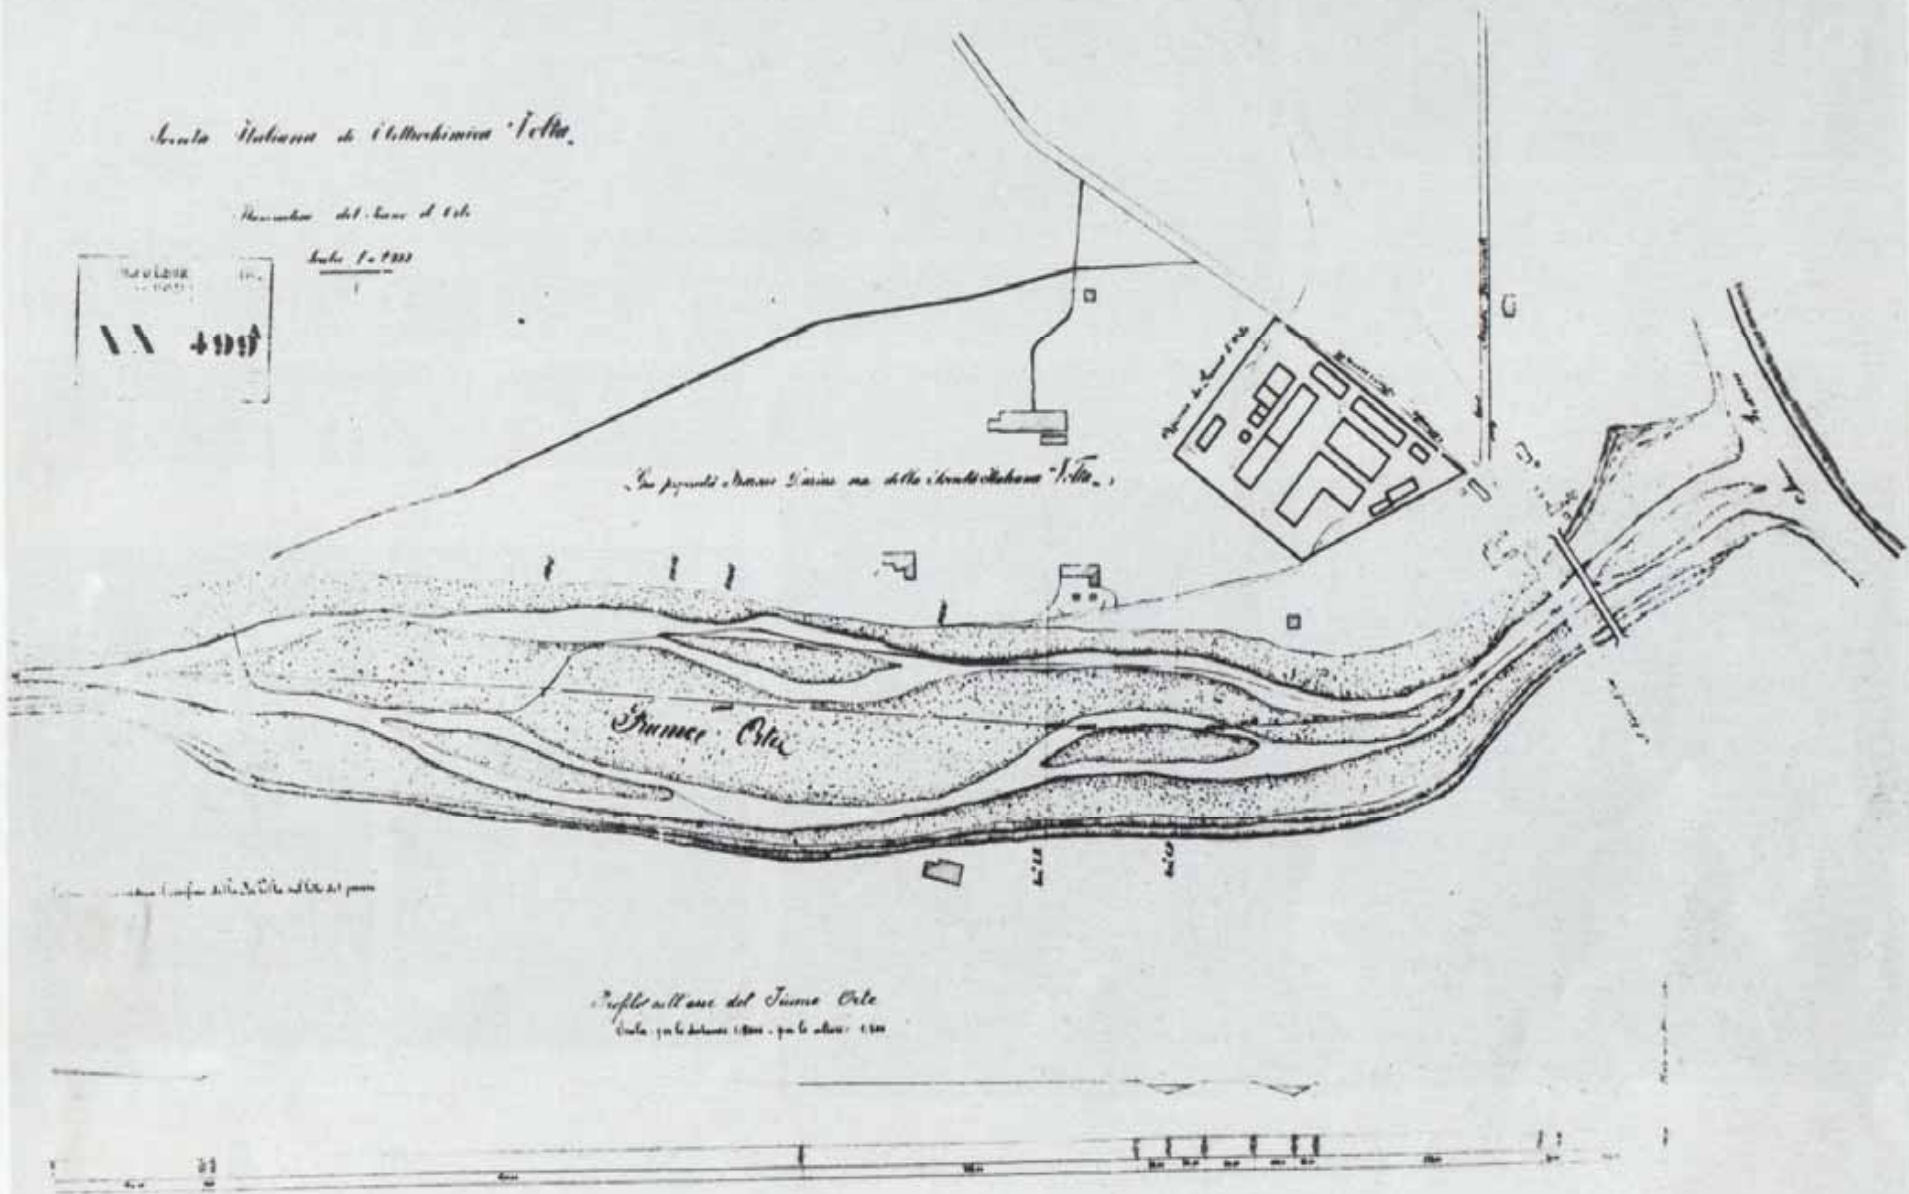

# Planimetria dello stabilimento 1920

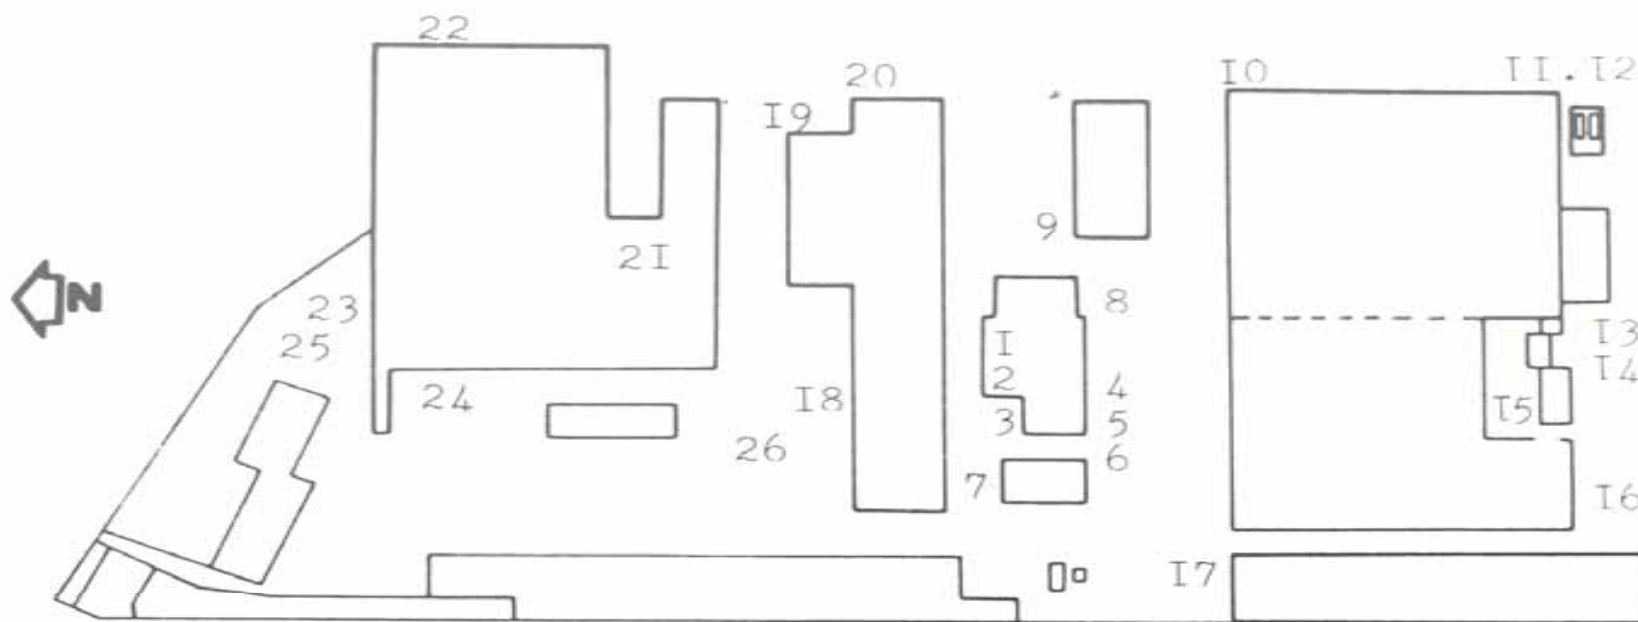

## PLANIMETRIA GENERALE

Società Montecatini stab. di Piano D'Orta

|       |                                |          |                            |
|-------|--------------------------------|----------|----------------------------|
| 1.2.3 | cabina elettrica A.T.          | 13.14    | ammonizzato                |
| 4.5.6 | cabina elettrica B.T.          | 15       | macinazione                |
| 7     | officina meccanica             | 16       | super                      |
| 8     | officina falegnami             | 17       | scarico fosfato            |
| 9     | scarico pirite                 | 18.19.20 | solforico                  |
| 10    | spedizioni super               | 21-24    | solfato di rame (inattivo) |
| 11.12 | messa montesuper e ammonizzato | 25       | parafulmine ciminiera      |
|       |                                | 26       | cabestan                   |




MAGAZZINO  
SCORTE: oggi



P.N.F.

CD/PA DEL FR/CIO ET DOPOL PUORO RIONALE ET DZIENDALE SOCC. MONTecatini ET  
"MERIDIONALE D'ELETTRICITA'" - PINNO D'ORTO

PLANIMETRIA - Scala 1:200

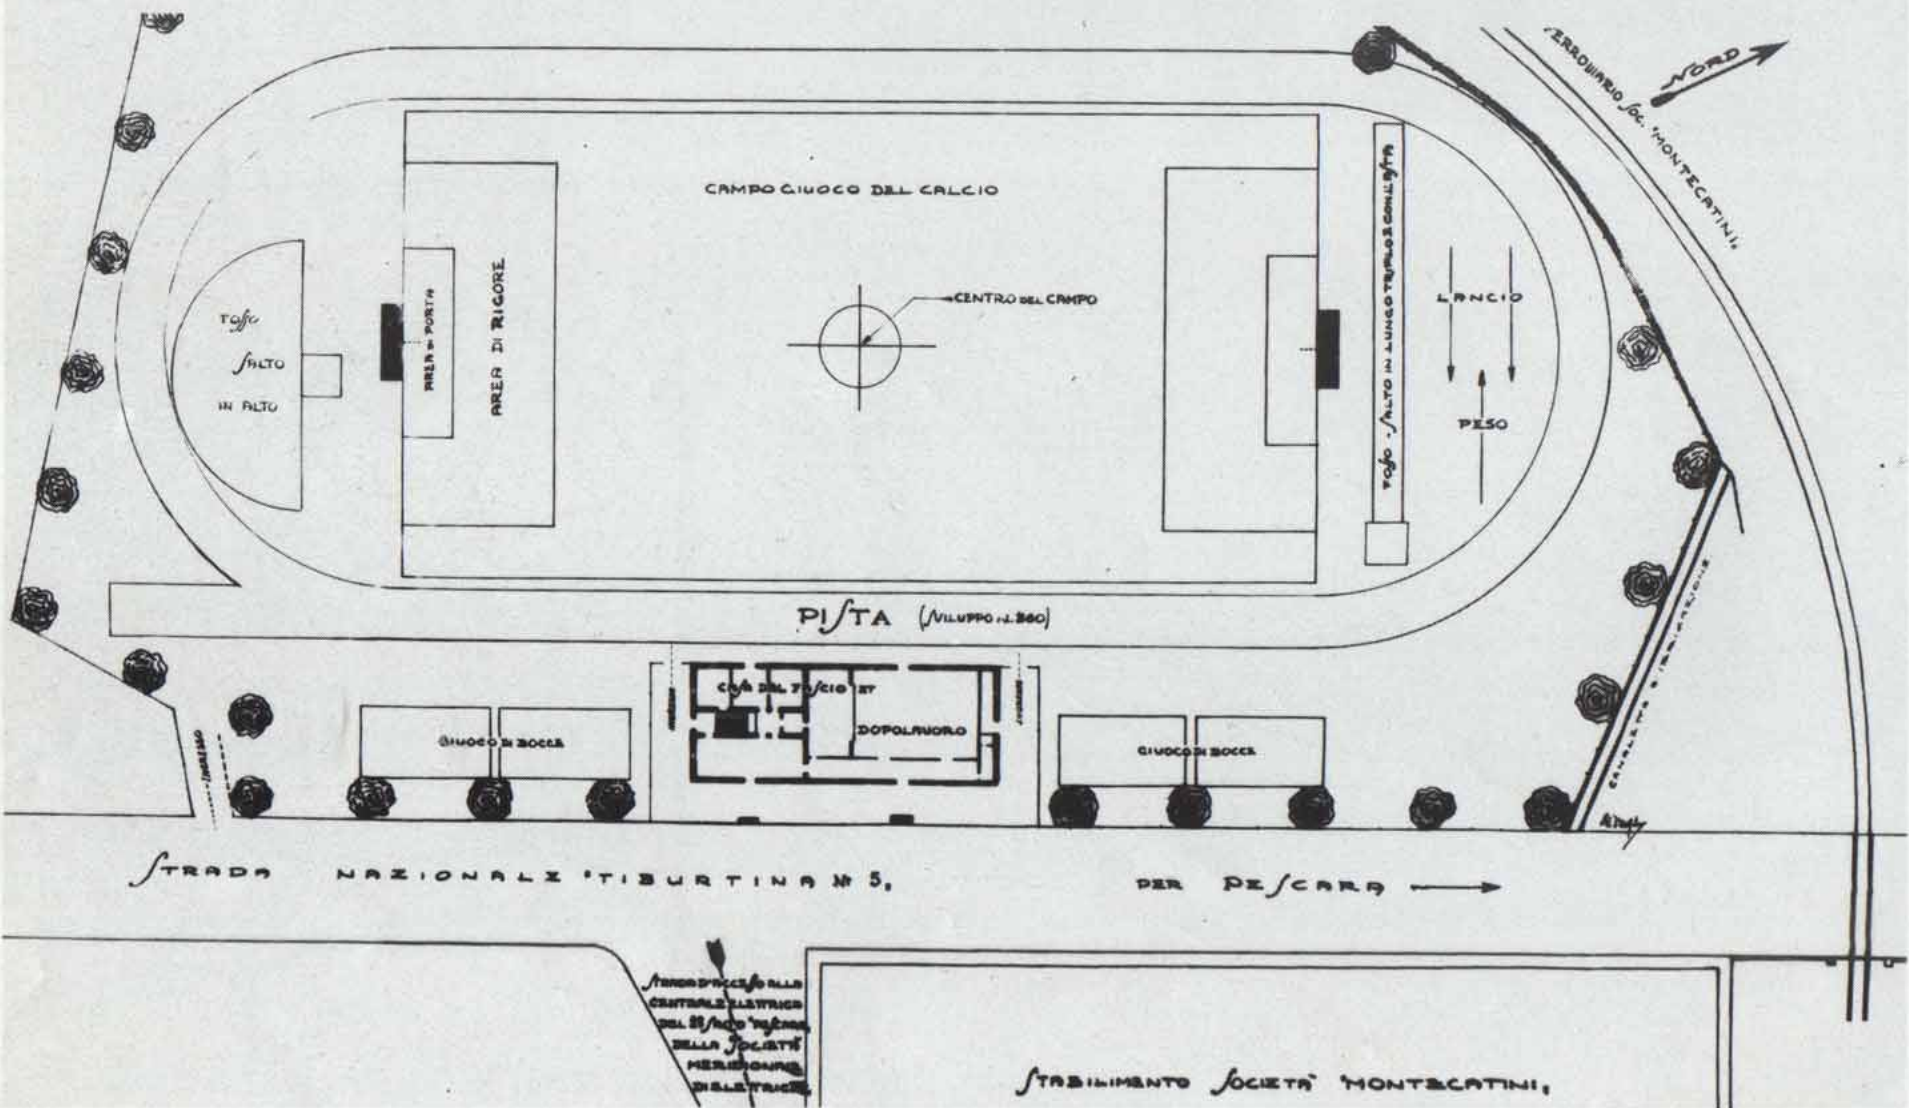



# ASSOCIAZIONE DEGLI INDUSTRIALI E DEGLI ARTIGIANI DELLA PROVINCIA DI PESCARA

Sede Provvisoria Via F. Tedesco N. 78 presso Industria Saponiera di E. Del Nunzio

Spett. Ditta.

In seguito all' accordo sottoscritto fra la Confederazione Generale Italiana dell' Industria e la Confederazione Generale Italiana del Lavoro, secondo la quale gli accordi salariali saranno trattati e stipulati dai datori di lavoro e dai lavoratori, esclusivamente per il tramite delle Associazioni Sindacali territorialmente competenti, un cospicuo gruppo di Industriali e di Artigiani della nostra Provincia si è riunito il giorno 24 corrente ed ha riconosciuto unanimemente la necessità di costituire una Associazione Provinciale che rappresenti i comuni interessi di tutta la categoria.

A tale scopo ha conferito il mandato al Comitato Promotore sottoscritto di raccogliere le adesioni della generalità degli Industriali e degli Artigiani della nostra Provincia, di radunarli al più presto possibile in Assemblea Generale per esaminare lo Statuto che a cura degli stessi Promotori verrà compilato, e procedere alla regolare costituzione dell' Associazione ed alla elezione delle Cariche Sociali.

Questa Associazione, volontaria ed apolitica, non ha naturalmente soltanto lo scopo di rappresentare gli Industriali e gli Artigiani nelle prossime discussioni intersindacali in materia di salari, ma altresì quello di coordinare ed assistere ogni azione tendente alla ripresa delle varie attività industriali della Provincia rappresentando i comuni interessi nei confronti delle amministrazioni e delle Autorità provinciali e centrali.

Certi che codesta Ditta si renderà conto delle finalità della Associazione e del proprio interesse di farne parte, vi invitiamo a farci giungere la vostra adesione rimandandoci riempita e firmata la scheda qui unita.

Inoltre, nel caso di adesione, codesta Ditta è senz' altro invitata ad intervenire alla ASSEMBLEA GENERALE indetta per il giorno 16 Aprile 1945 alle ore 11 nei locali del TEATRO POMPONI g. c.

Distinti saluti.

## IL COMITATO PROMOTORE

MASELLI DOMENICO, del Pastificio Maselli  
DEL NUNZIO Dr. EMILIO, della Industria Saponiera  
Rag. LUIGI BOSCO, della "Gaslini, Soc. per Azioni"  
Ing. ATTILIO GIAMMARIA, per il Lanif Flli Giammaria  
Cav. AGOSTINO PLESSI della Succolini, Ind. Tabacchi  
MANTINI SAVERIO, Officina Meccanica  
Dr. BRUNO BURKE, Colorificio C.I.B.O.